

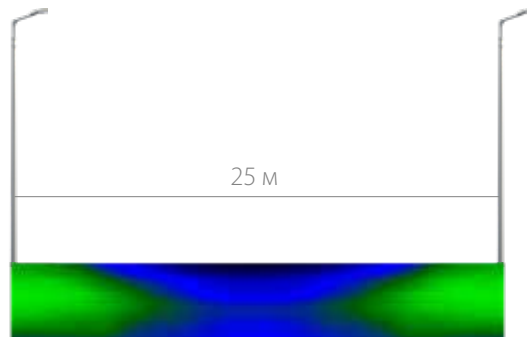


Осветительный комплекс STREET 3.1


Расчёт освещённости и шага опор

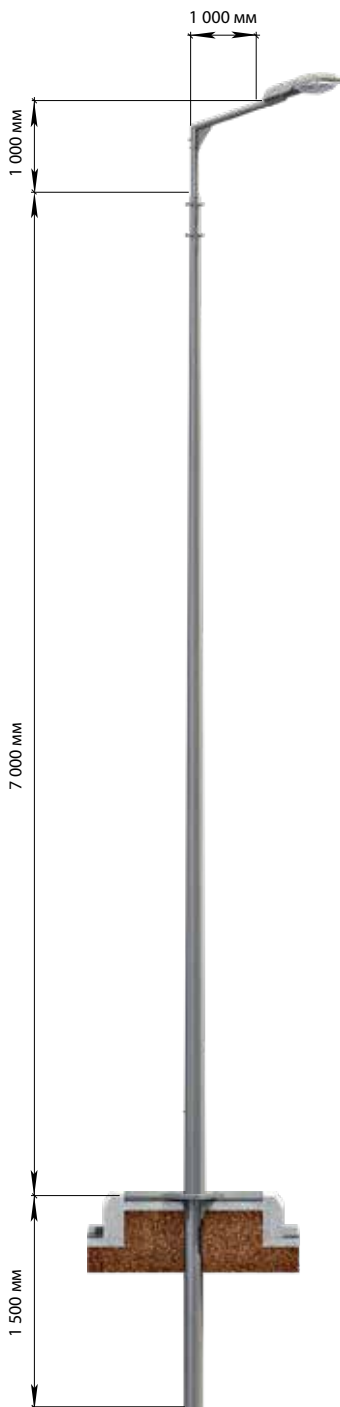

Освещённость	15 лк
Шаг опор	25 м
Равномерность	0,28 (0,25) (Емин/Еср)

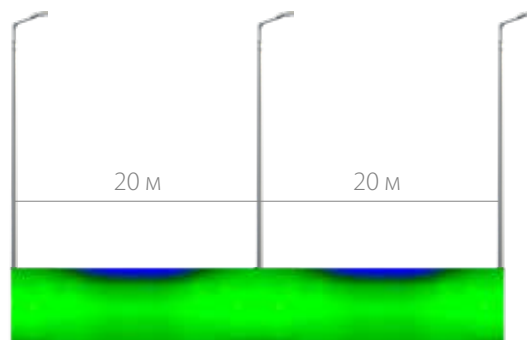

Освещённость	20 лк
Шаг опор	20 м
Равномерность	0,47 (0,35) (Емин/Еср)

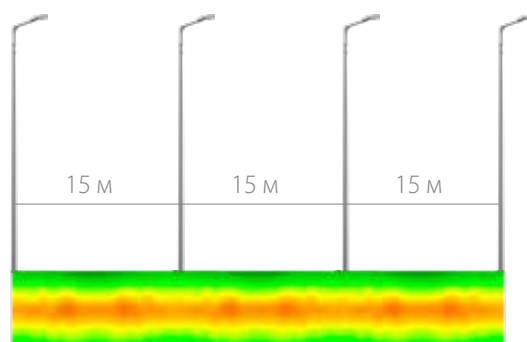

Освещённость	30 лк
Шаг опор	15 м
Равномерность	0,67 (0,35) (Емин/Еср)





Наименование готового изделия						Код
STREET 3.1	Осветительный комплекс STREET 3.1-7,0-НФГ-Триумф-60-ШБ1_ТАНС.53.037.000					ОЕ-10480
Светильник	Мощность, Вт	Световой поток, лм	Климатическое исполнение	Напряжение, В	Степень защиты	Гарантия
Триумф М	60	9 000	У1	230 ±10% В	IP65	до 5 лет


! Расчёт был произведён для дороги шириной 15 м

Осветительный комплекс STREET 3.2


Расчёт освещённости и шага опор

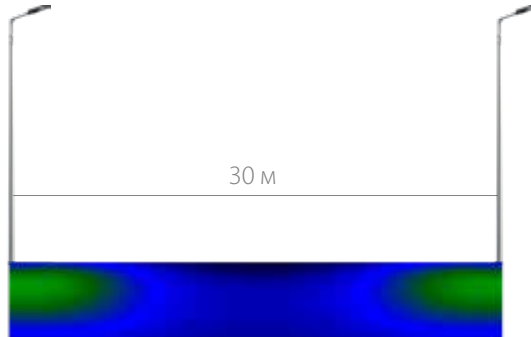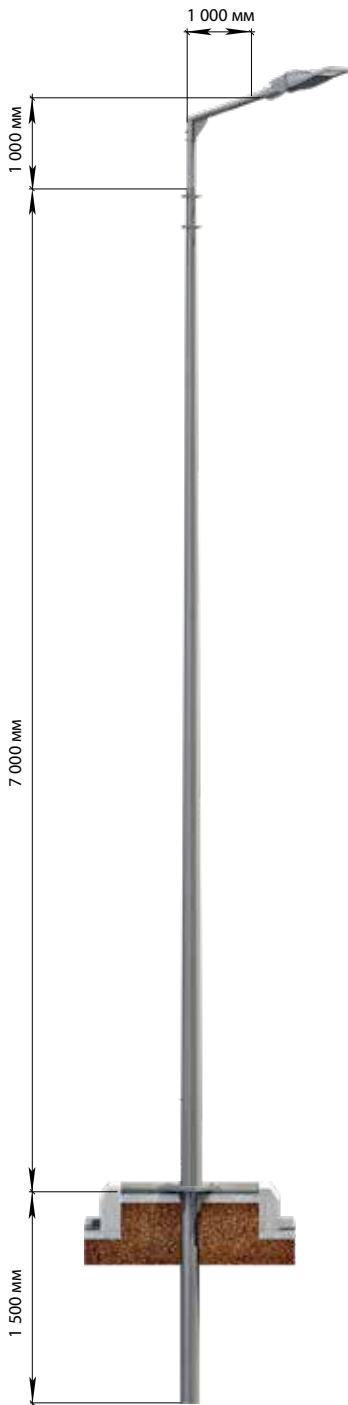

Освещённость	10 лк
Шаг опор	30 м
Равномерность	0,33 (0,25) (Емин/Еср)

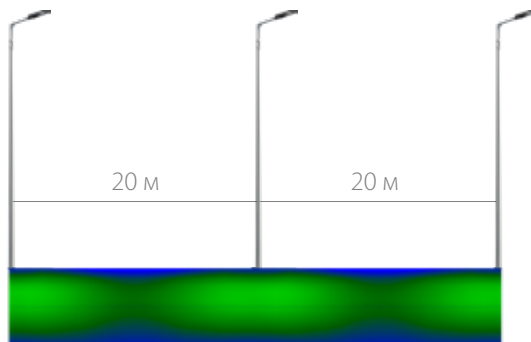

Освещённость	15 лк
Шаг опор	20 м
Равномерность	0,69 (0,25) (Емин/Еср)

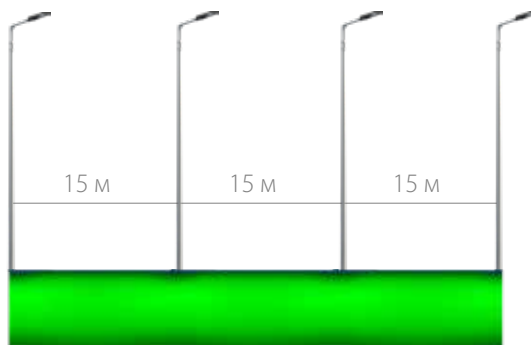

Освещённость	20 лк
Шаг опор	15 м
Равномерность	0,73 (0,35) (Емин/Еср)





Наименование готового изделия						Код
STREET 3.2 Осветительный комплекс STREET 3.2-7,0-НФГ-Галеон-40-ШБ_ТАНС.53.038.000						ОЕ-10481
Светильник	Мощность, Вт	Световой поток, лм	Климатическое исполнение	Напряжение, В	Степень защиты	Гарантия
Галеон S	40	6 000	УХЛ1 / У1	230 ±10% В	IP66	до 5 лет


! Расчёт был произведён для дороги шириной 15 м

Осветительный комплекс STREET 3.3


Расчёт освещённости и шага опор

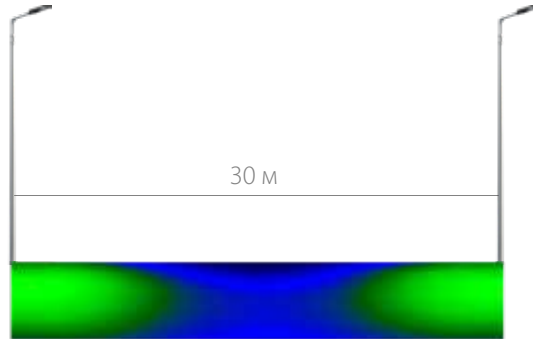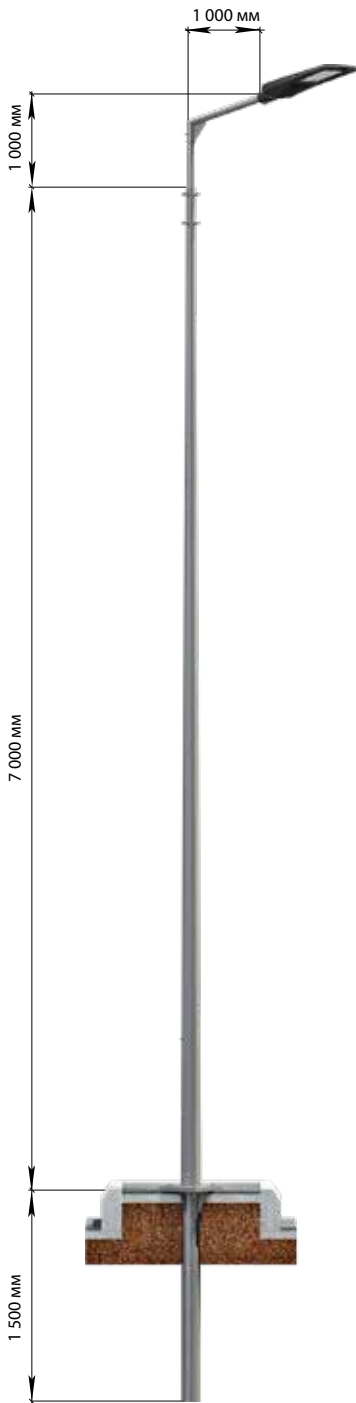

Освещённость	15 лк
Шаг опор	30 м
Равномерность	0,31 (0,25) (Емин/Еср)

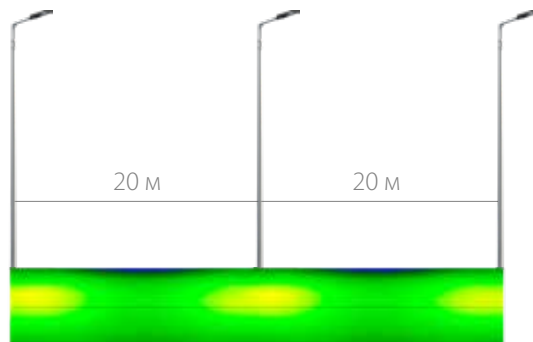

Освещённость	20 лк
Шаг опор	20 м
Равномерность	0,56 (0,35) (Емин/Еср)

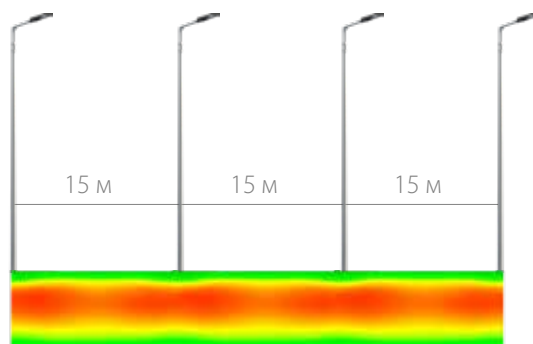

Освещённость	30 лк
Шаг опор	15 м
Равномерность	0,72 (0,35) (Емин/Еср)



Наименование готового изделия						Код
STREET 3.3	Осветительный комплекс STREET 3.3-7,0-НФГ-Урбан-60-ШБ1_ТАНС.53.039.000					ОЕ-10482
Светильник	Мощность, Вт	Световой поток, лм	Климатическое исполнение	Напряжение, В	Степень защиты	Гарантия
Урбан S	60	9 000	У1	230 ±10% В	IP66	до 5 лет

! Расчёт был произведён для дороги шириной 15 м